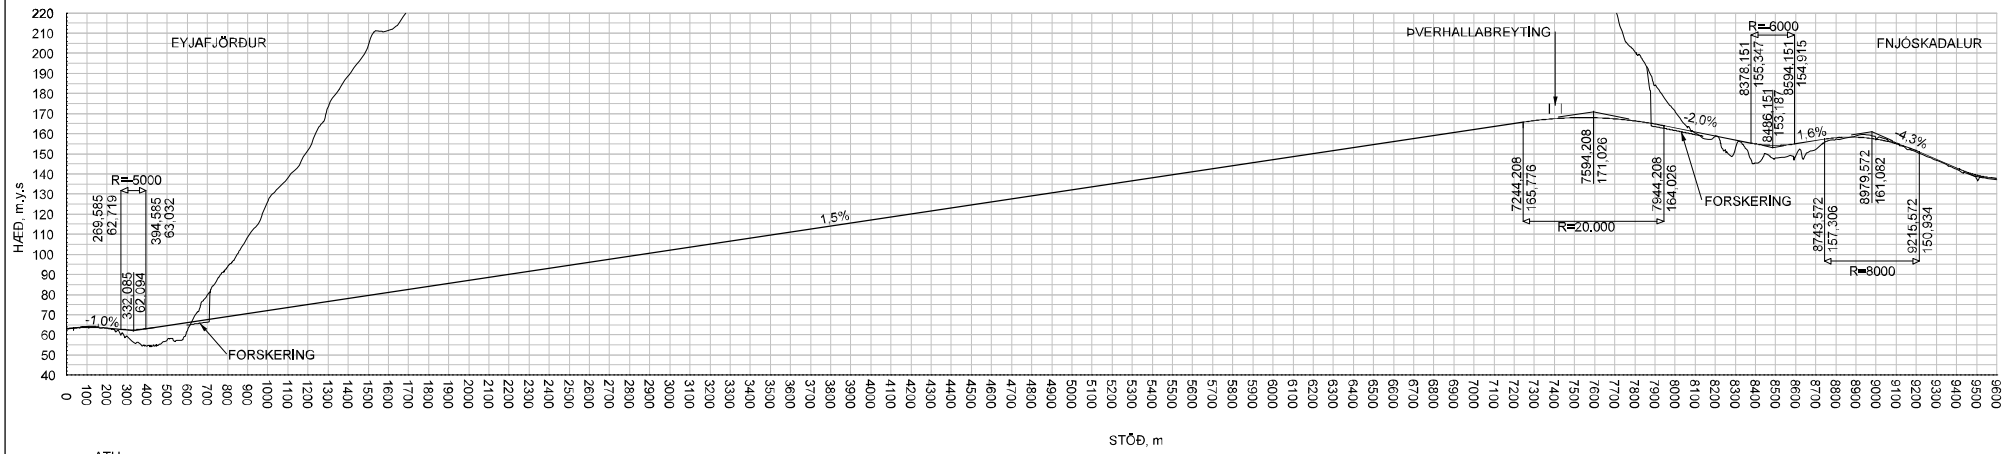

ATH:

NÁNARI UPPLÝSINGAR UM HNIT PLANLEGU OG ÞVERHALLA VEGAR Í GÖNGUM OG UTAN GANGA, SJÁ TEIKNINGAR FYRIR VEG UTAN GANGA

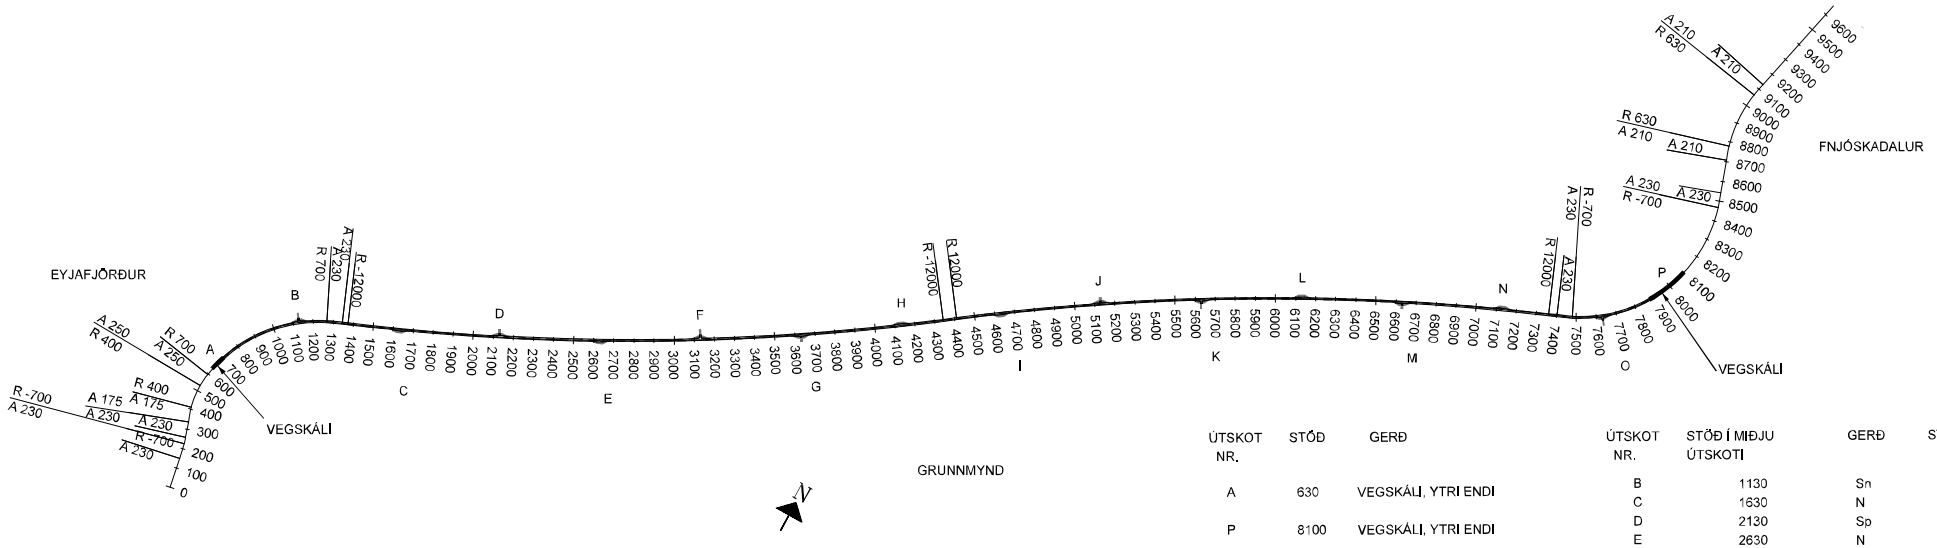

ÚTSKOT NR.	STÖÐ	GERÐ
A	630	VEGSKÁLI, YTRI ENDI
P	8100	VEGSKÁLI, YTRI ENDI

ÚTSKOT NR.	STÖÐ Í MIÐJU ÚTSKOTI	GERÐ	STAÐUR
B	1130	Sn	v
C	1630	N	h
D	2130	Sp	v
E	2630	N	h
F	3130	Sn	v
G	3630	Sp	h
H	4130	N	v
I	4630	N	h
J	5130	Sp	v
K	5630	Sn	h
L	6130	N	v
M	6630	Sp	h
N	7130	N	v
O	7630	Sn	h

N = NEYÐARÚTSKOT
Sn = SNÚNINGSÚTSKOT
Sp = SPENNAÚTSKOT
h = NEYÐARÚTSKOT HÆGRA MEGIN Í GÖNGUM
v = NEYÐARÚTSKOT VINSTRA MEGIN Í GÖNGUM

ATH:

SKIL MILLI GANGA Í BERGI OG VEGSKÁLA GETA FÆRST TIL Í LJÓSI JARÐFRÆÐIAÐSTÆÐNA

ALLAR MÁLSETNINGAR ERU Í m, NEMA ANNAÐ SÉ TILGREINT

200 0 200 400 600 800 1000 m

MKV. 1:25.000, A3

NR.:	DAGS:	BREYTING:	AF:

MANNVIT

DAGS: FEBRÚAR 2011
VNR.: 1.020.221
TNR.:
HANNAÐ: AKJ
TEIKNAÐ: HV
YFIRF.: ML
SAMÞ.:

VEGAGERÐIN

MÆLIKV.
Hannað
Teikn.
Yfirl.
Samþ.

VADLAHEIÐARGÖNG
GRÖFTUR OG STYRKINGAR
VEGLÍNA GANGA MEÐ ÚTSKOTUM GRUNNMYND OG LANGSNIÐ

VEGNR.:
TEIKN. NR.: J201
ÚTGÁFA: B1